


# Casa Flora Floorplan

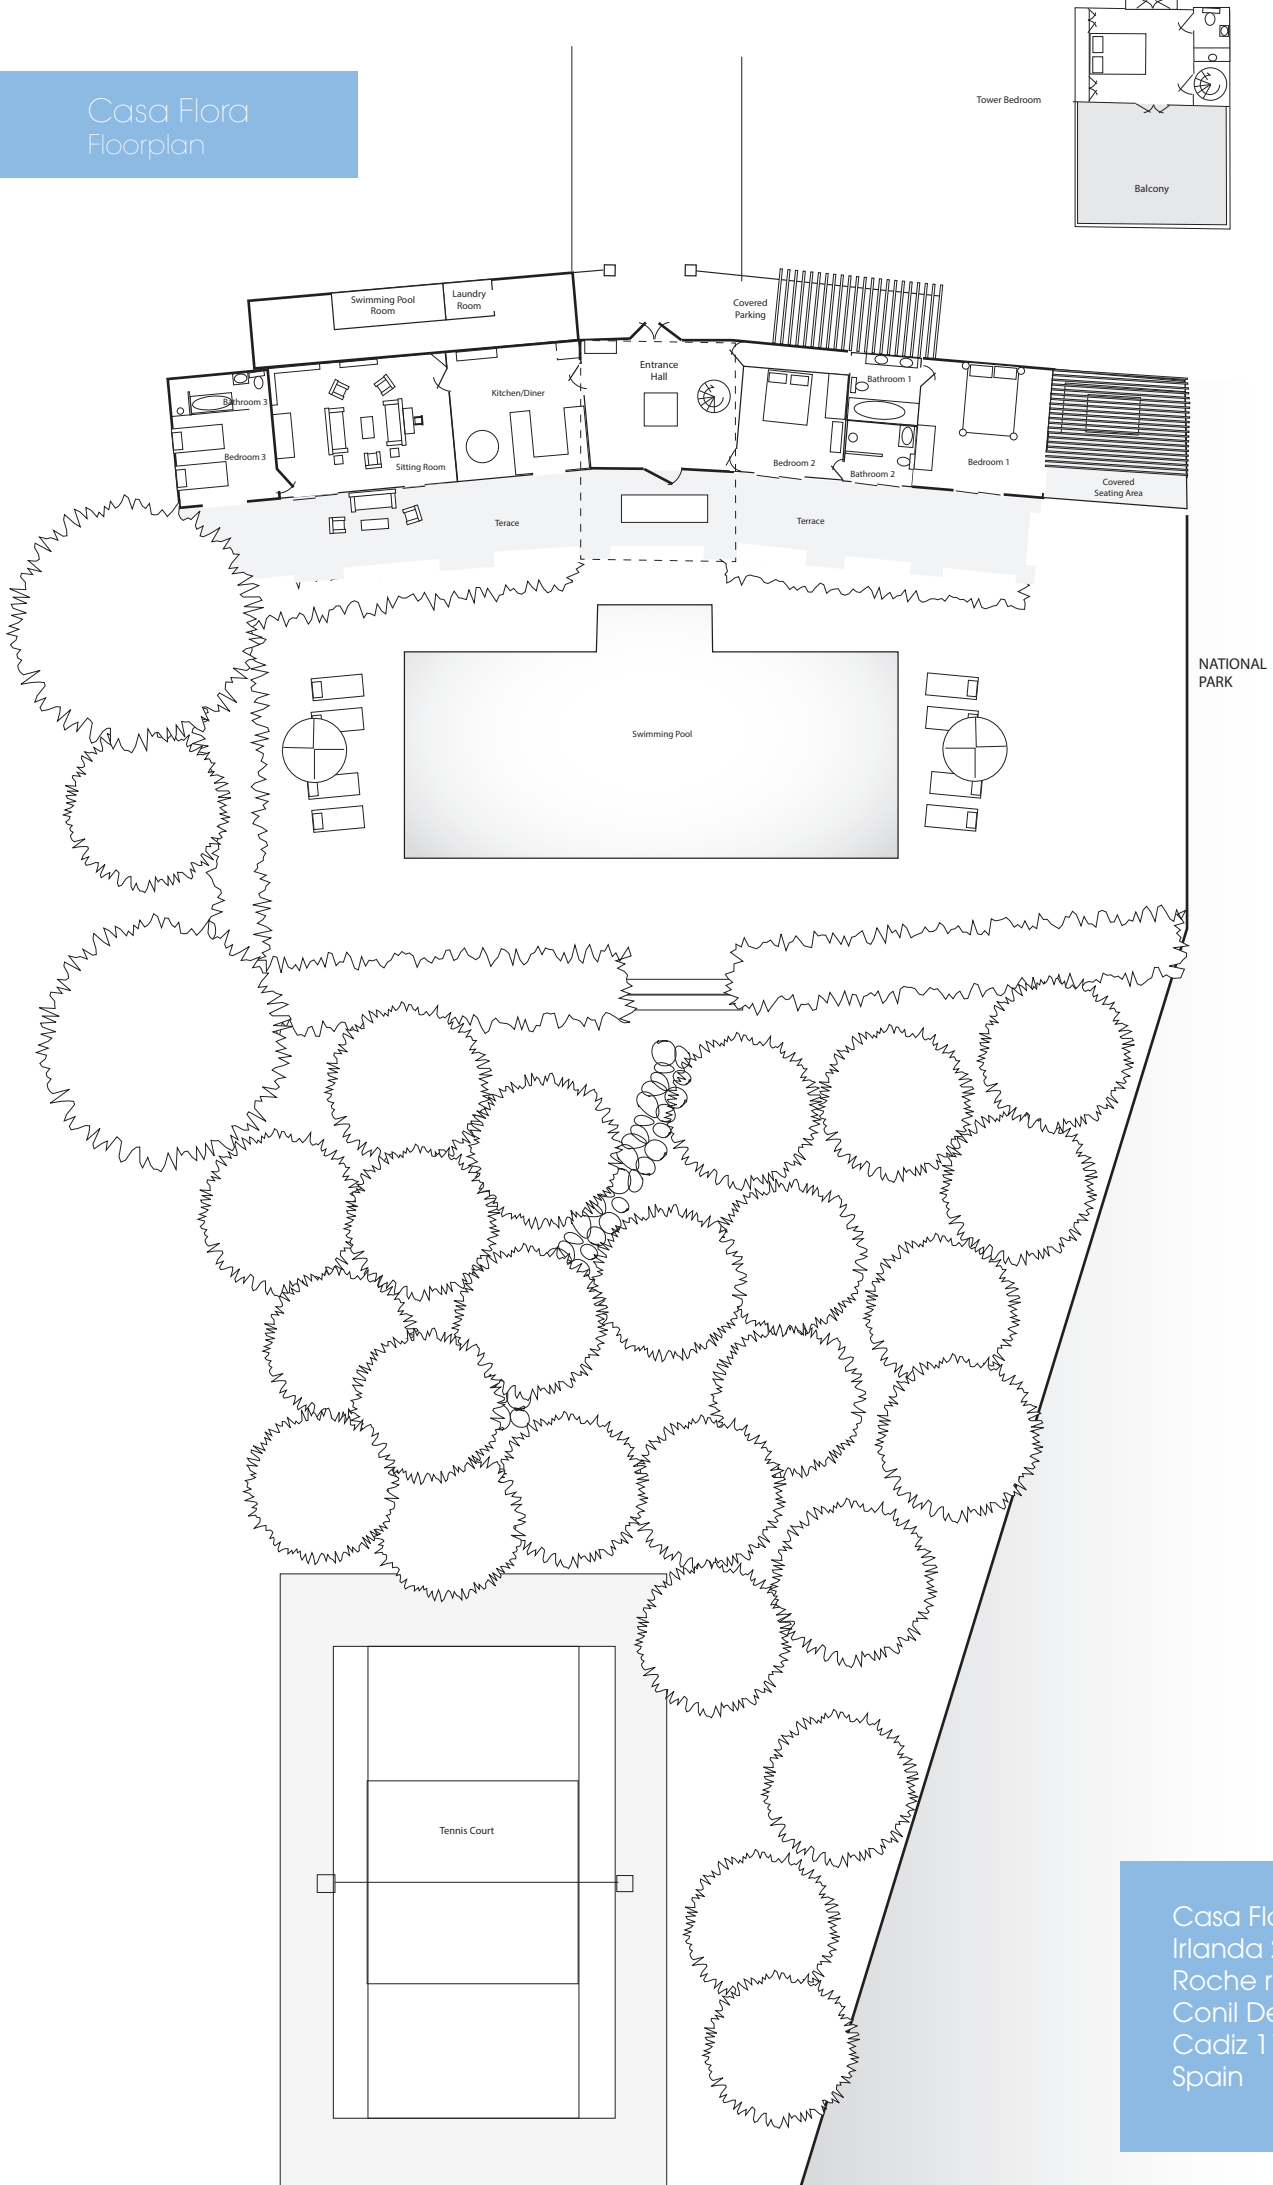

Casa Flora,  
Irlanda 29 ,  
Roche residencial,  
Conil De La frontera  
Cadiz 11140  
Spain